




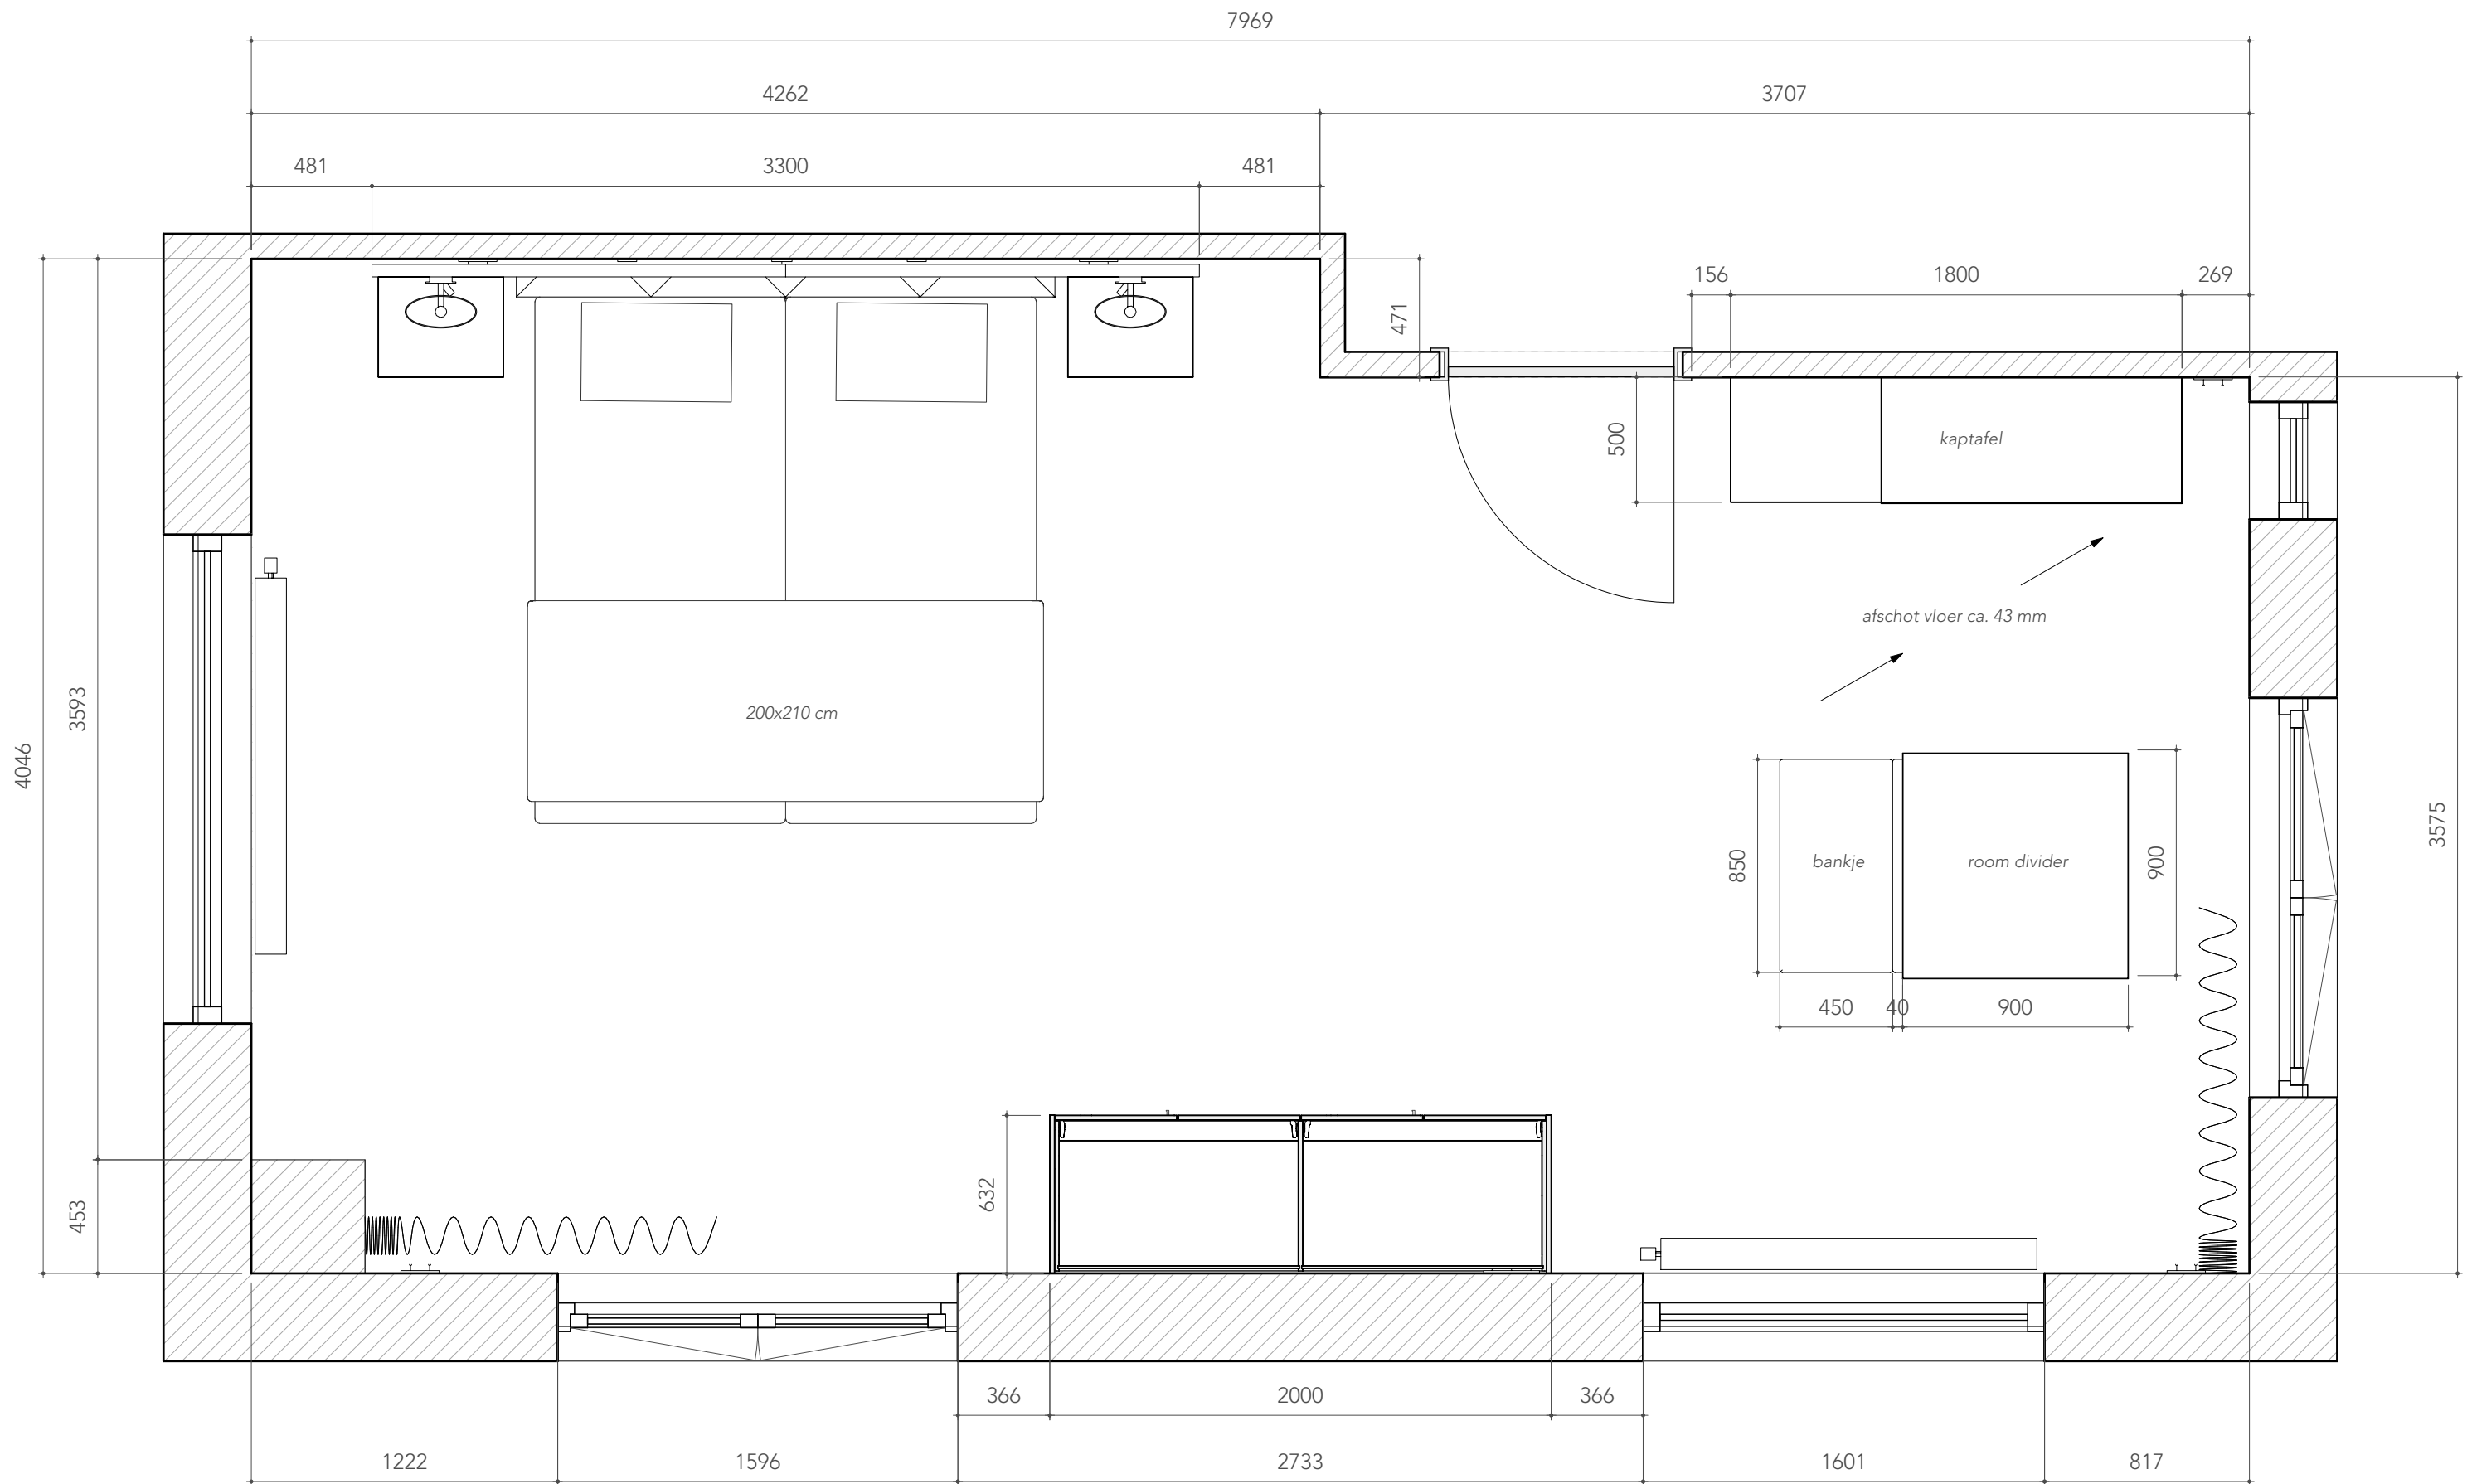
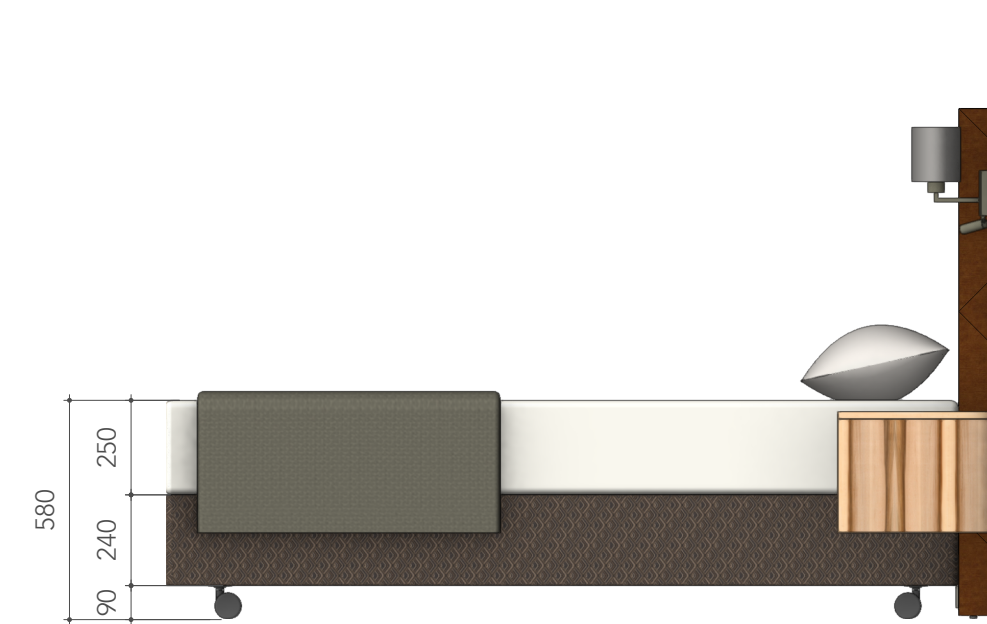
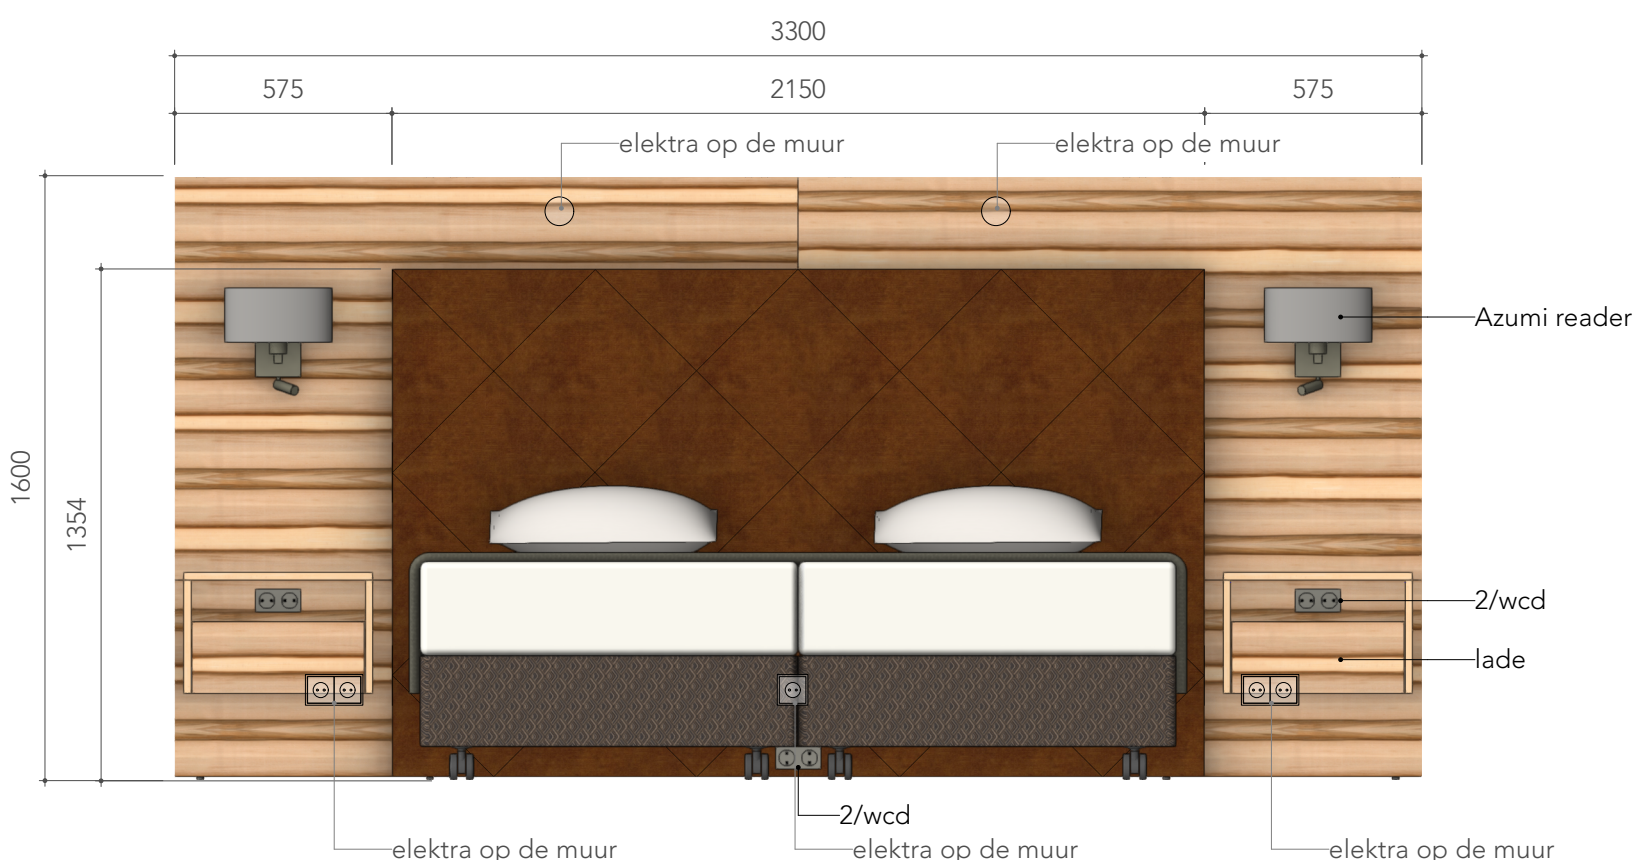
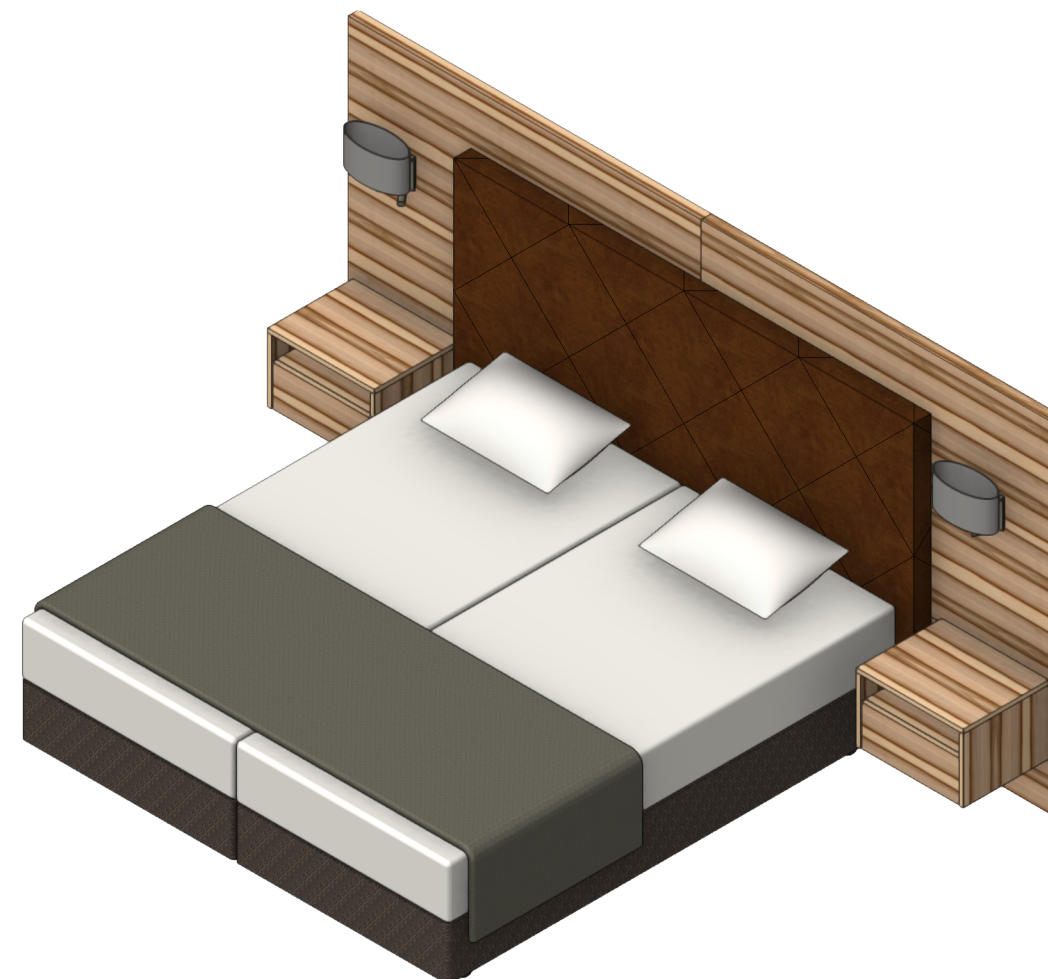
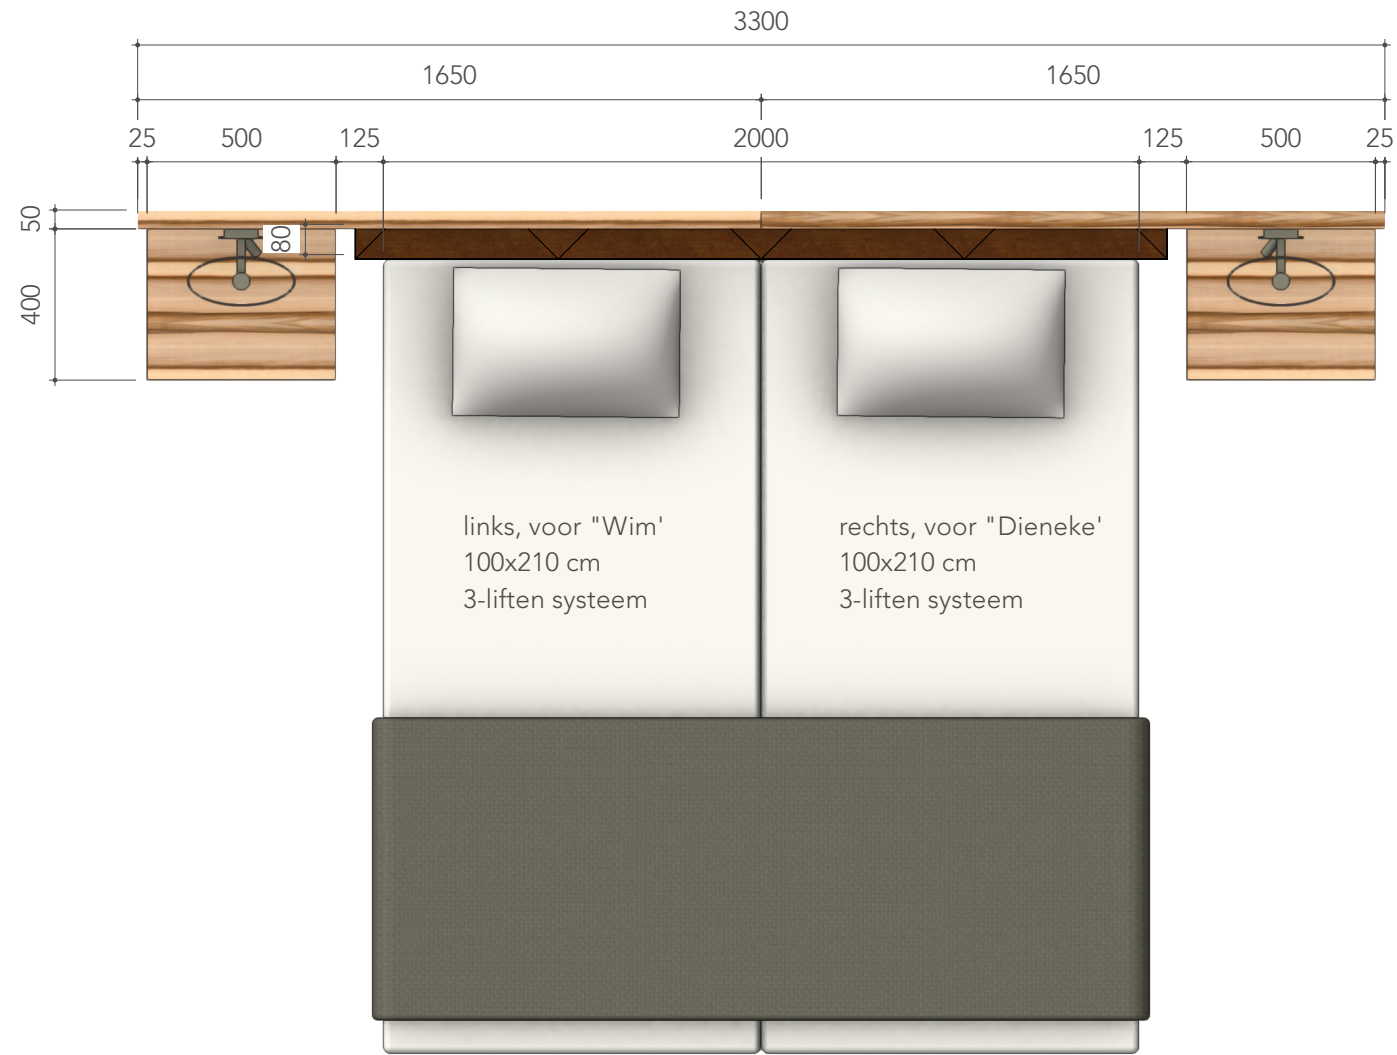
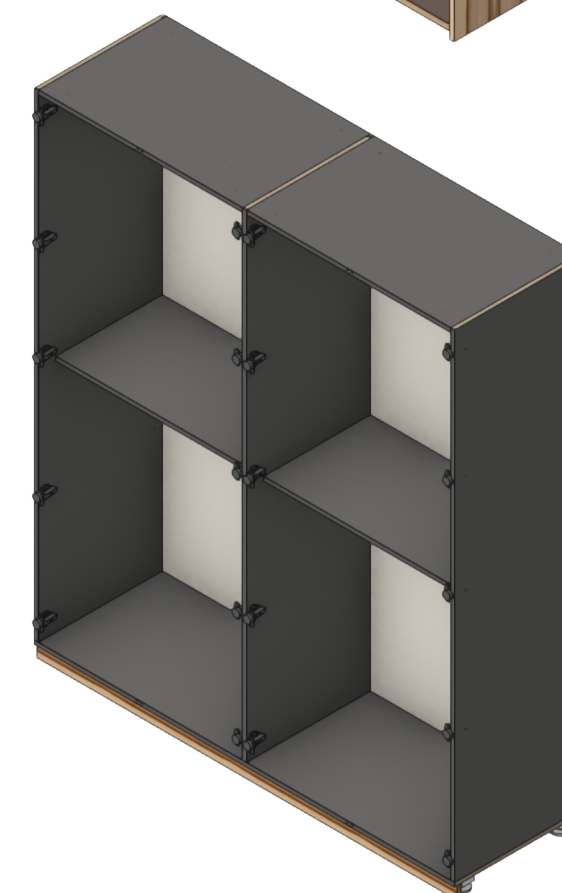
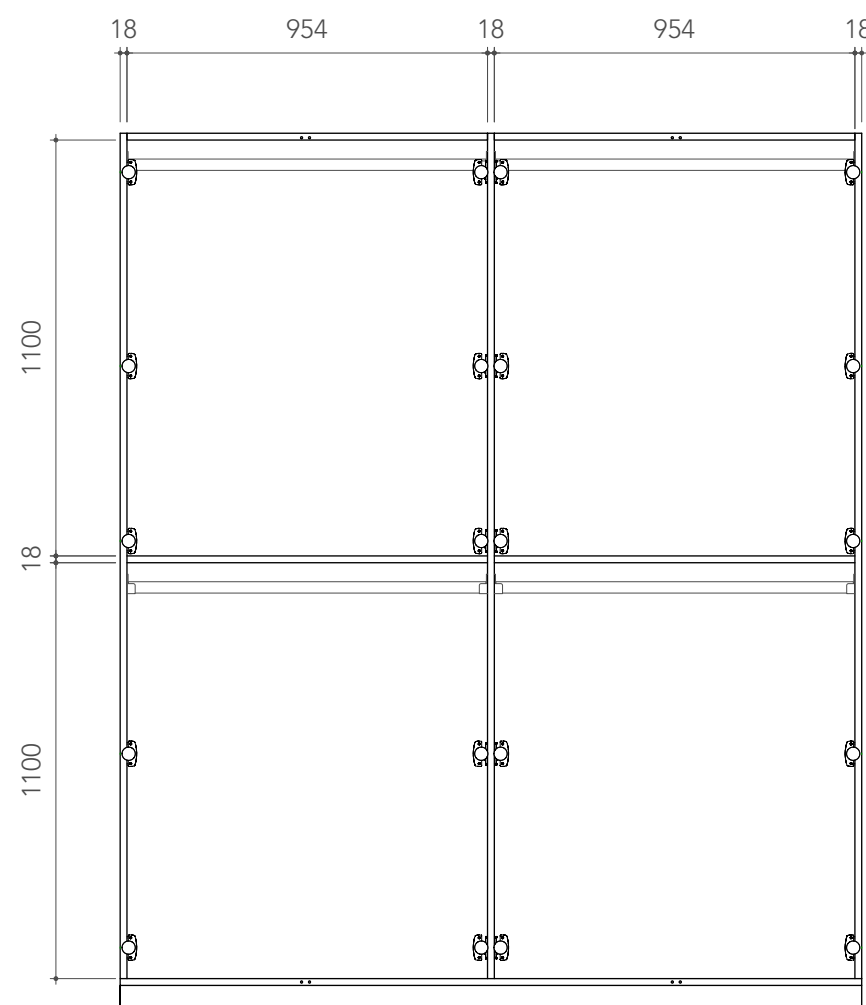
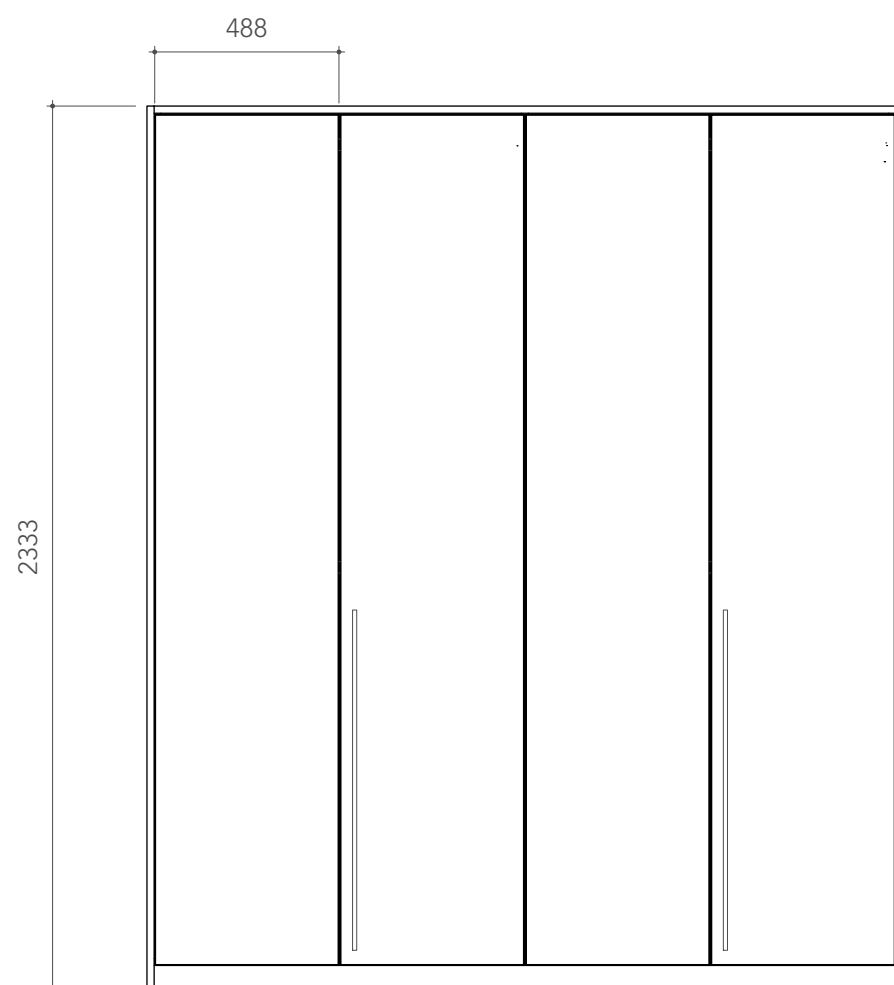
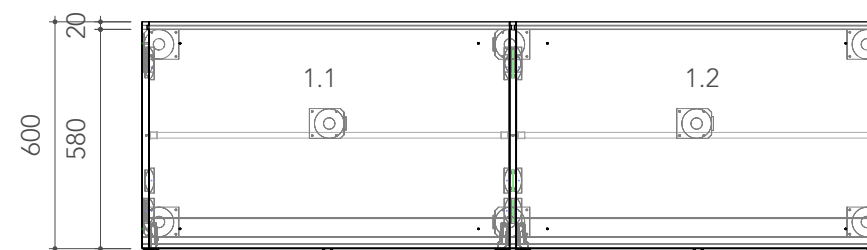
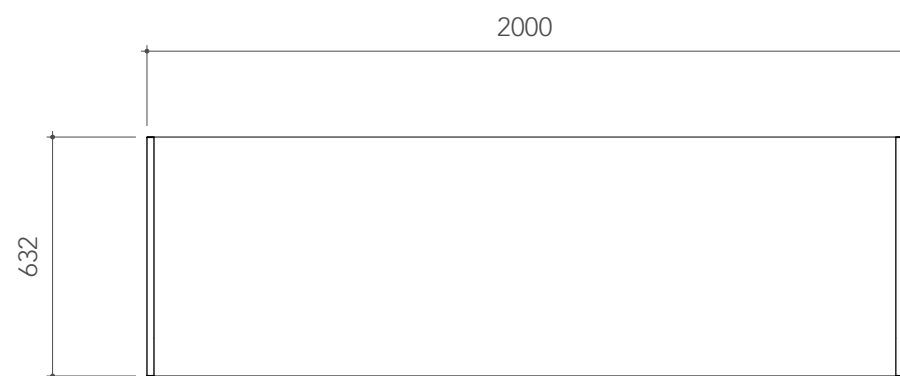


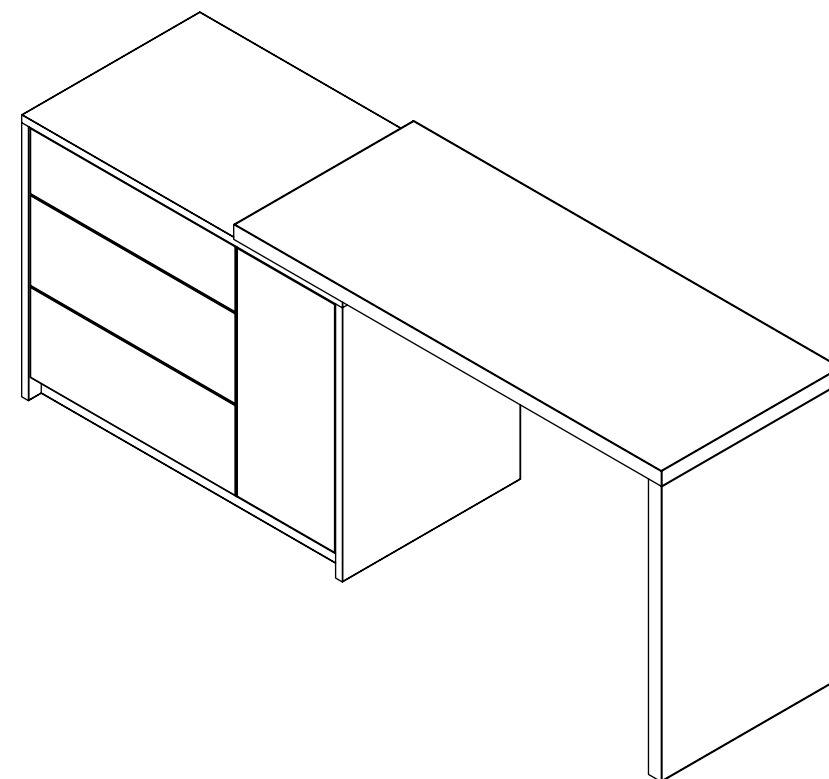

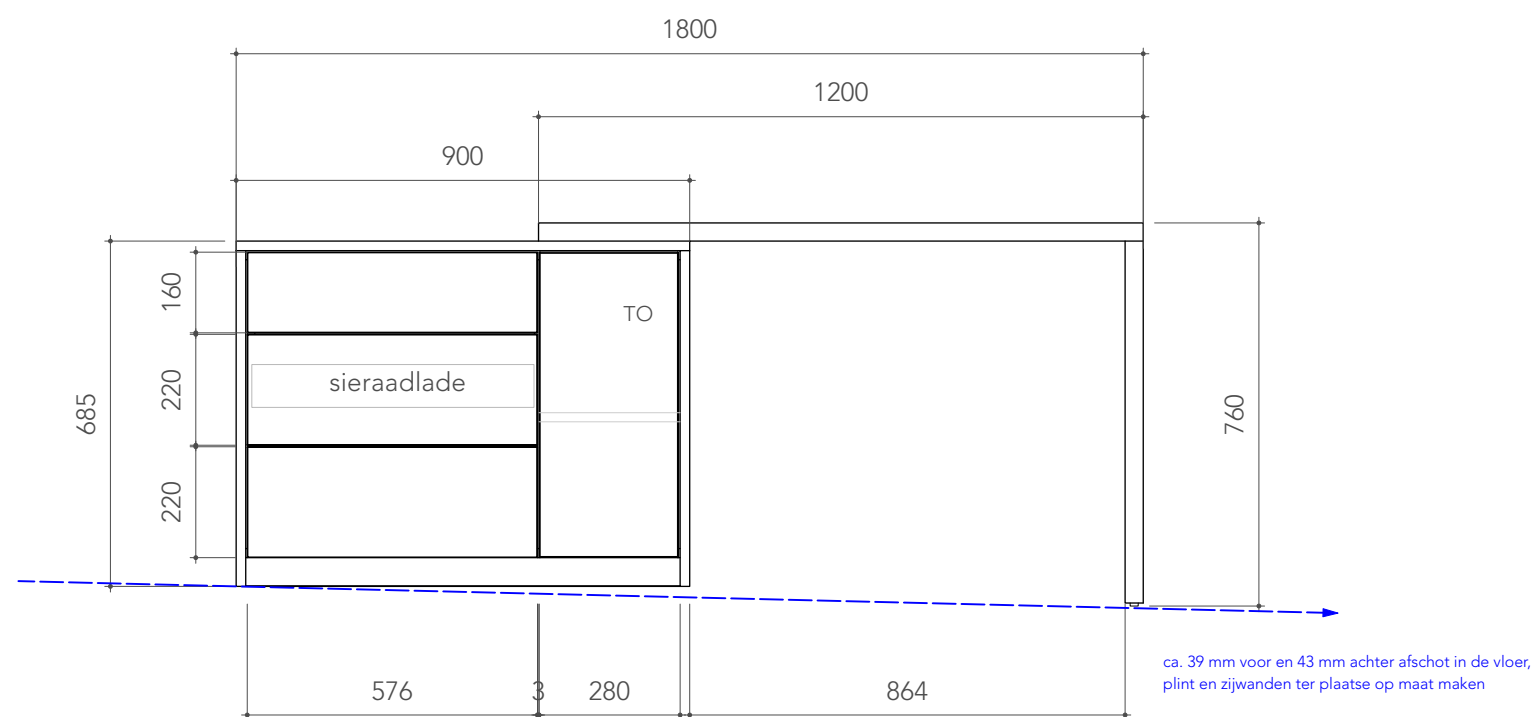


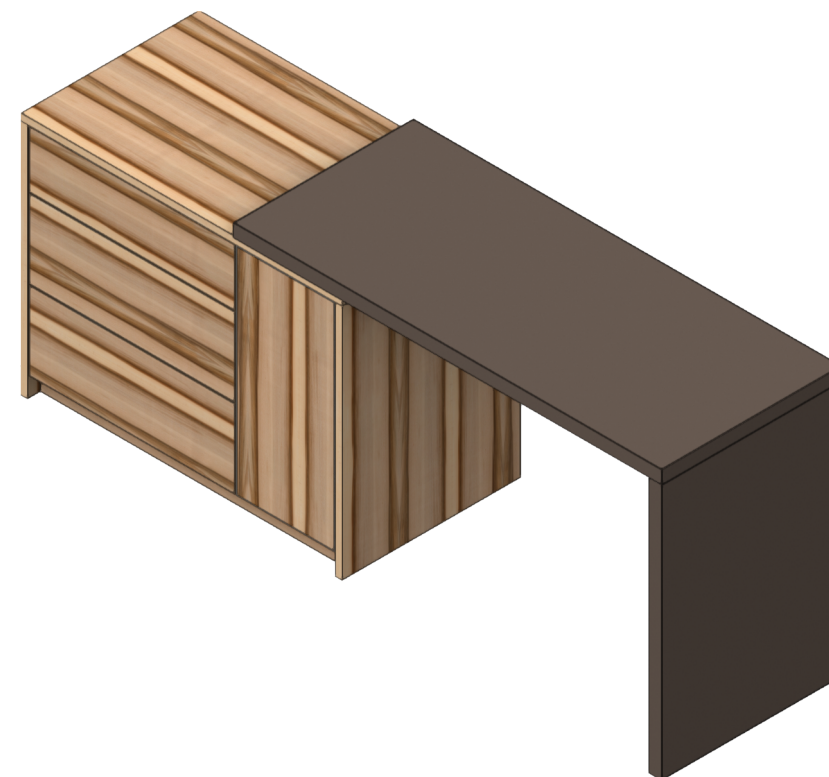


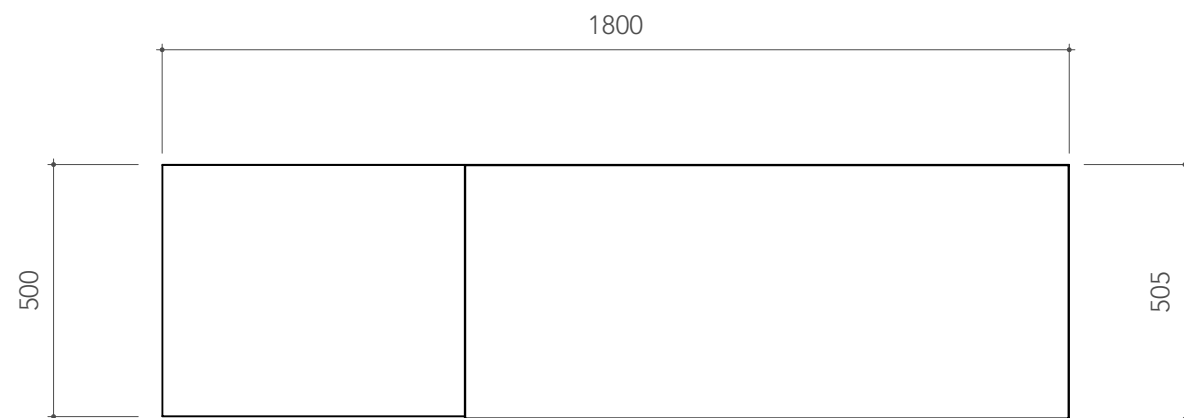


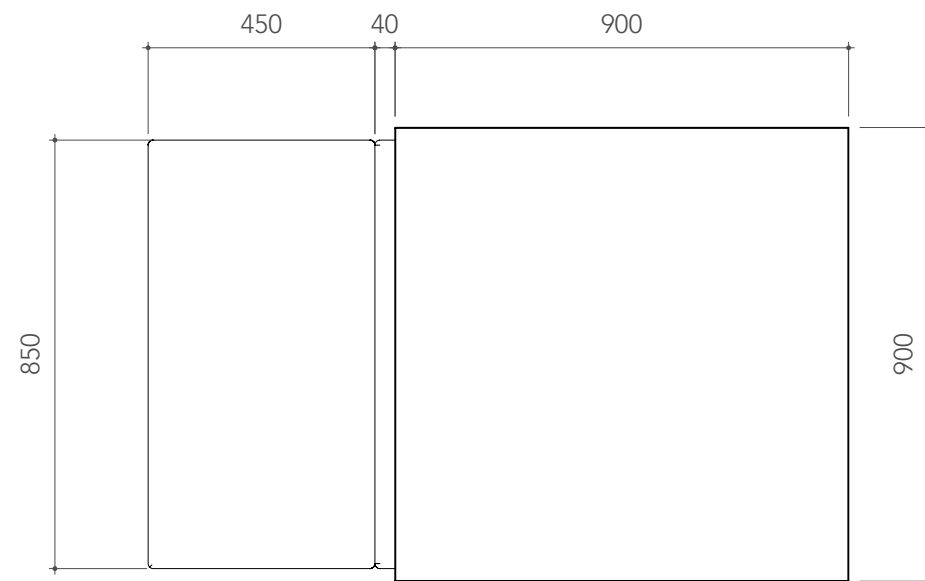


boven aanzicht

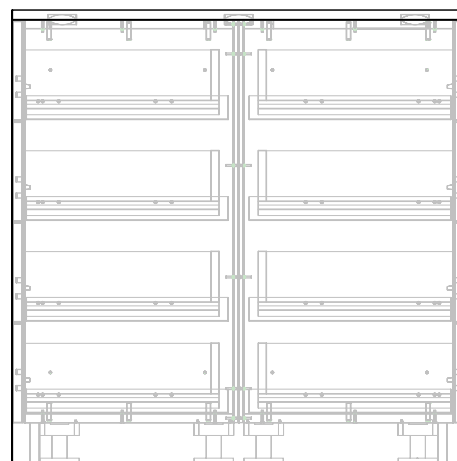

snede aanzicht

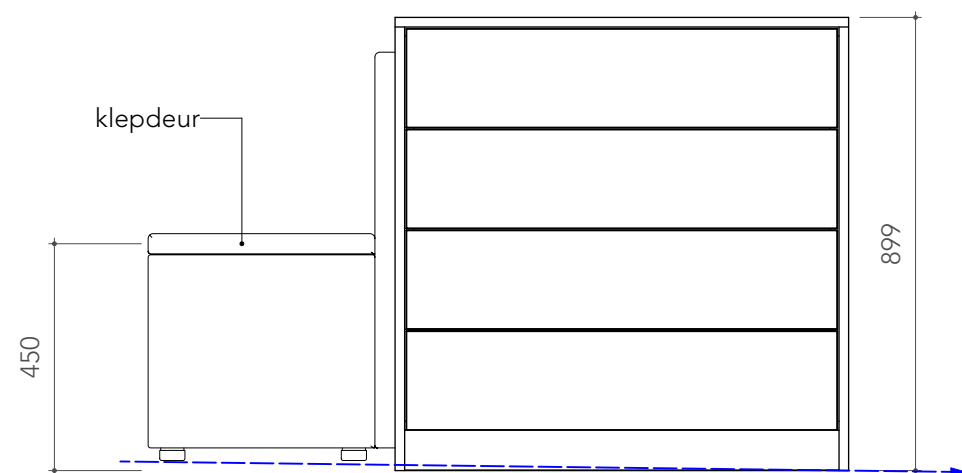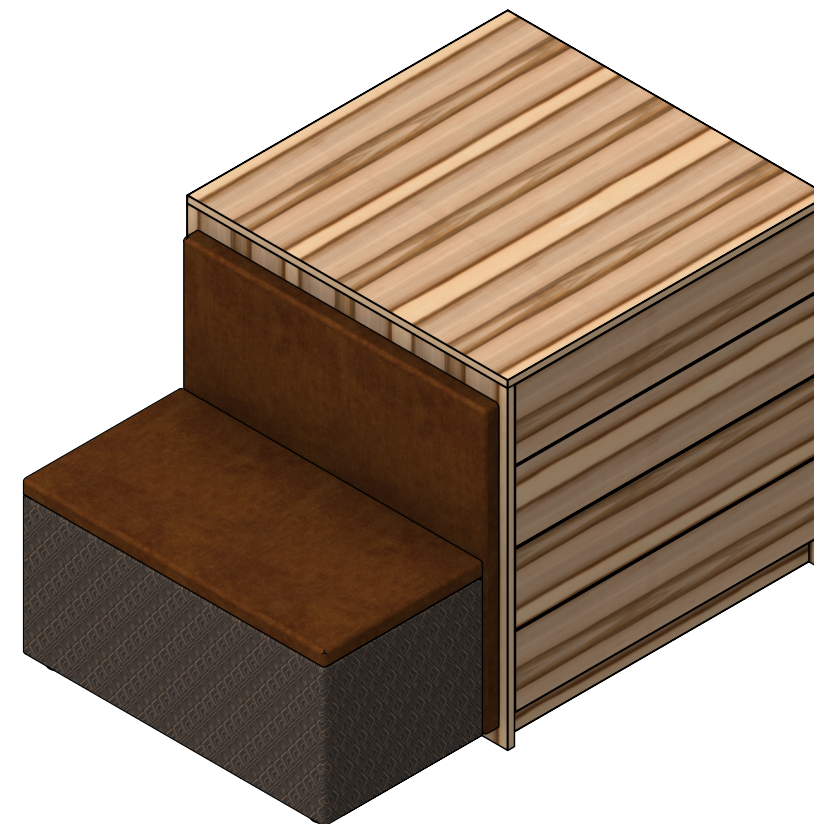

aanzicht raamzijde

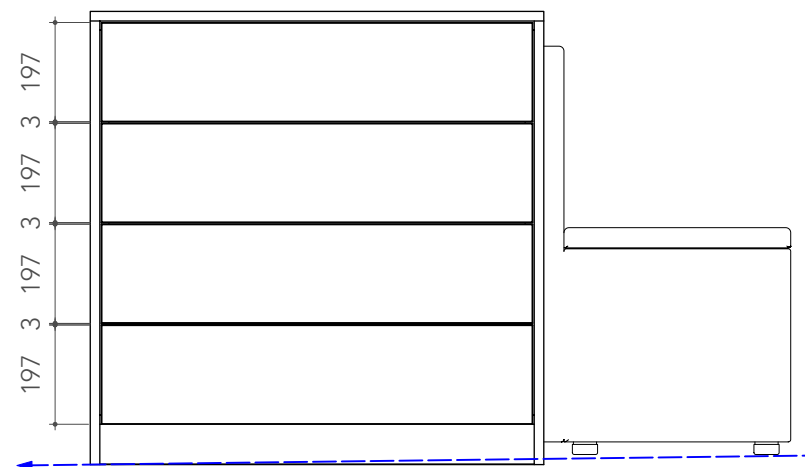

aanzicht kaptafel zijde

ca. 20 mm afschot in de vloer,
plinten en zijwanden ter plaatse op maat maken

